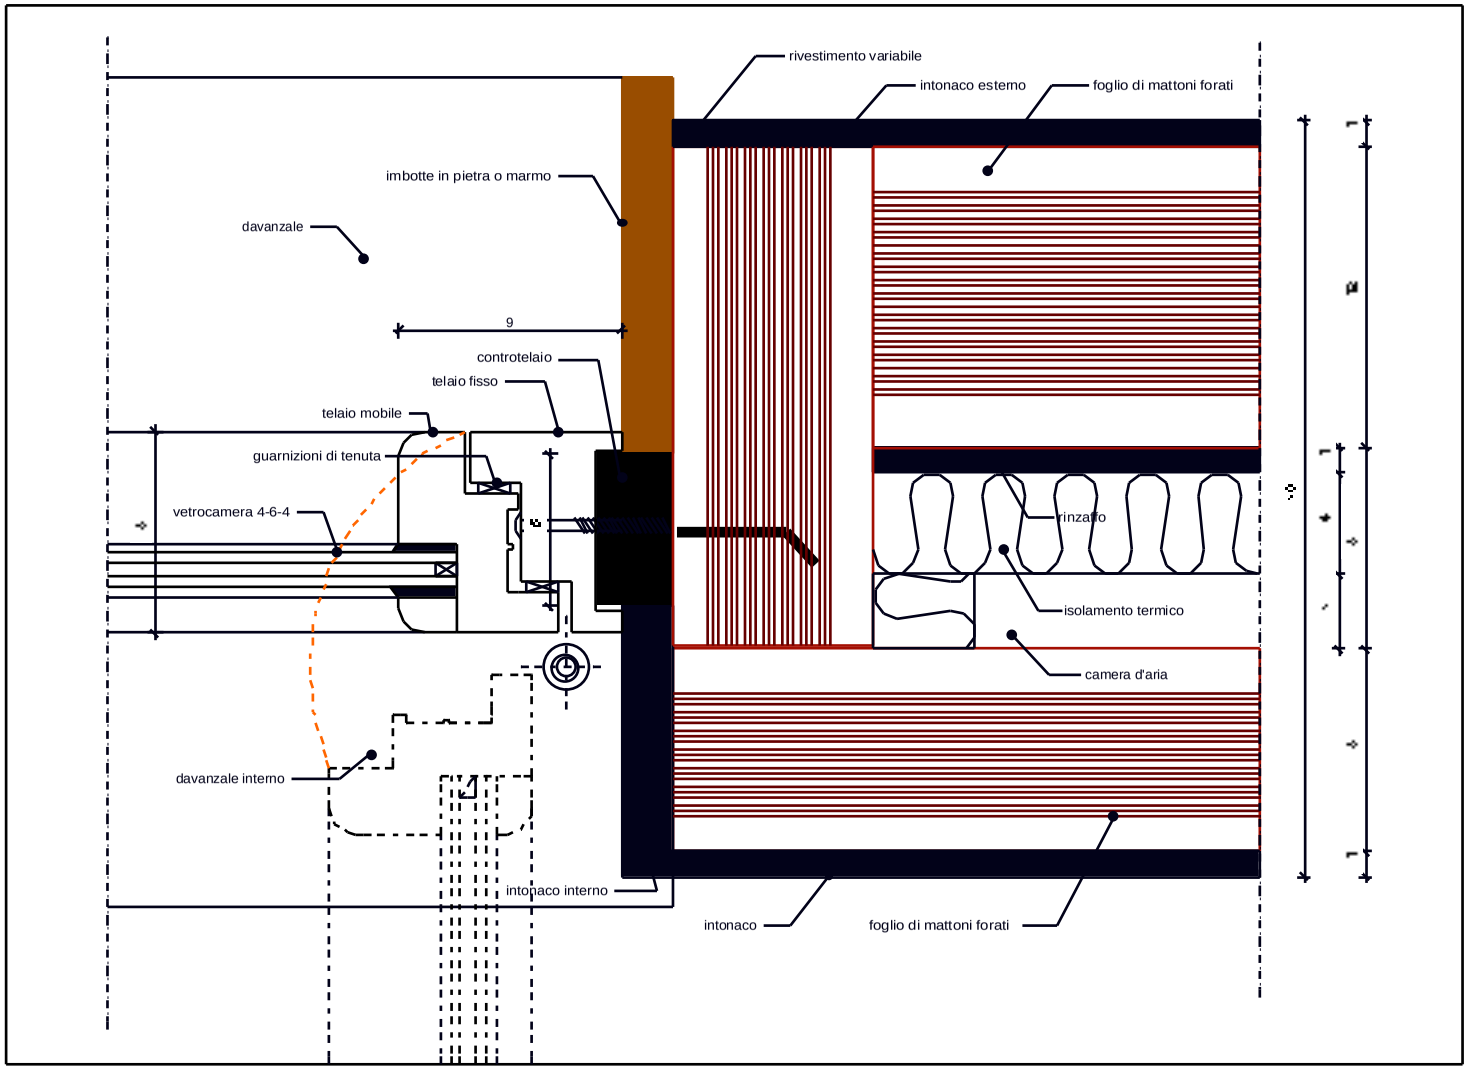
rivestimento variabile
intonaco esterno
foglio di mattoni forati
imbotte in pietra o marmo
davanzale
9
controtelaio
telaio fisso
telaio mobile
guarnizioni di tenuta
vetrocamera 4-6-4
rinzaffo
isolamento termico
camera d'aria
davanzale interno
intonaco interno
intonaco
foglio di mattoni forati